


Annahme Dachaufbau

- Arres 3
- Dachlattung 40mm
- Stützlattung 50mm
- Konterlattung 60mm
- Unterdachfolie
- Weichfaserplatte 60mm
- Dachkonstruktion

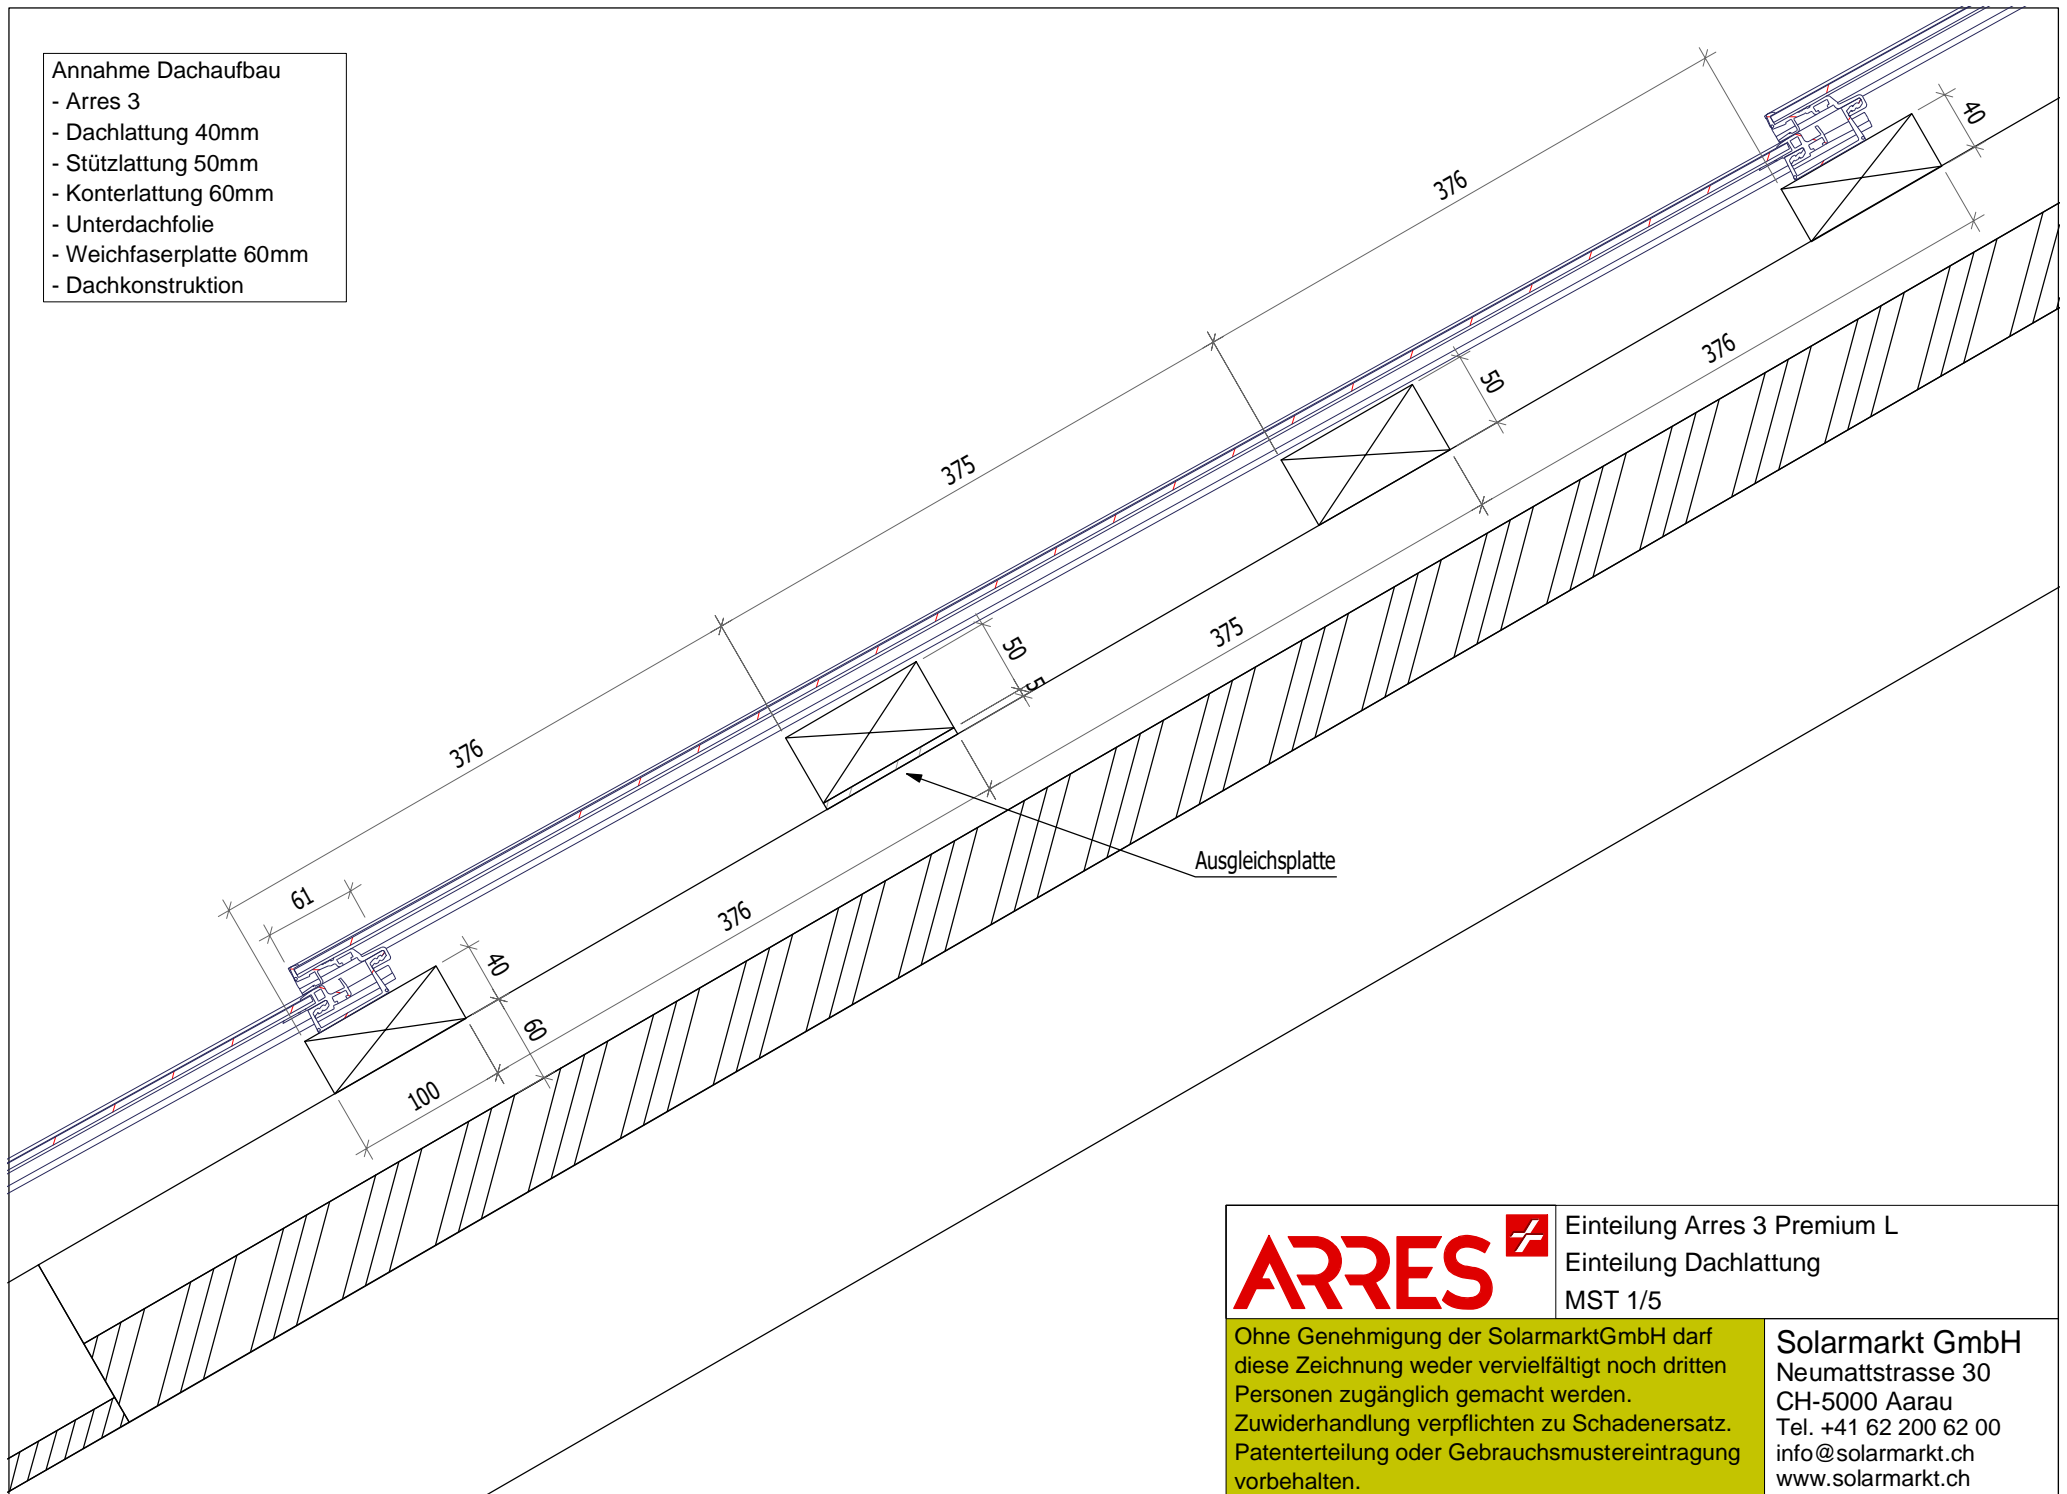

Einteilung Arres 3 Premium L
Einteilung Dachlattung
MST 1/5

Ohne Genehmigung der SolarmarktGmbH darf diese Zeichnung weder vervielfältigt noch dritten Personen zugänglich gemacht werden. Zuwiderhandlung verpflichten zu Schadenersatz. Patenterteilung oder Gebrauchsmustereintragung vorbehalten.

Solarmarkt GmbH
Neumattstrasse 30
CH-5000 Aarau
Tel. +41 62 200 62 00
info@solarmarkt.ch
www.solarmarkt.ch