


Annahme Dachaufbau

- Arres 3
- Dachlattung 40mm
- Konterlattung 60mm
- Unterdachfolie
- Weichfaserplatte 60mm
- Dachkonstruktion

anbringen von Abweisblech mit Anschluss an
Unterdachfolie oberhalb Fenster

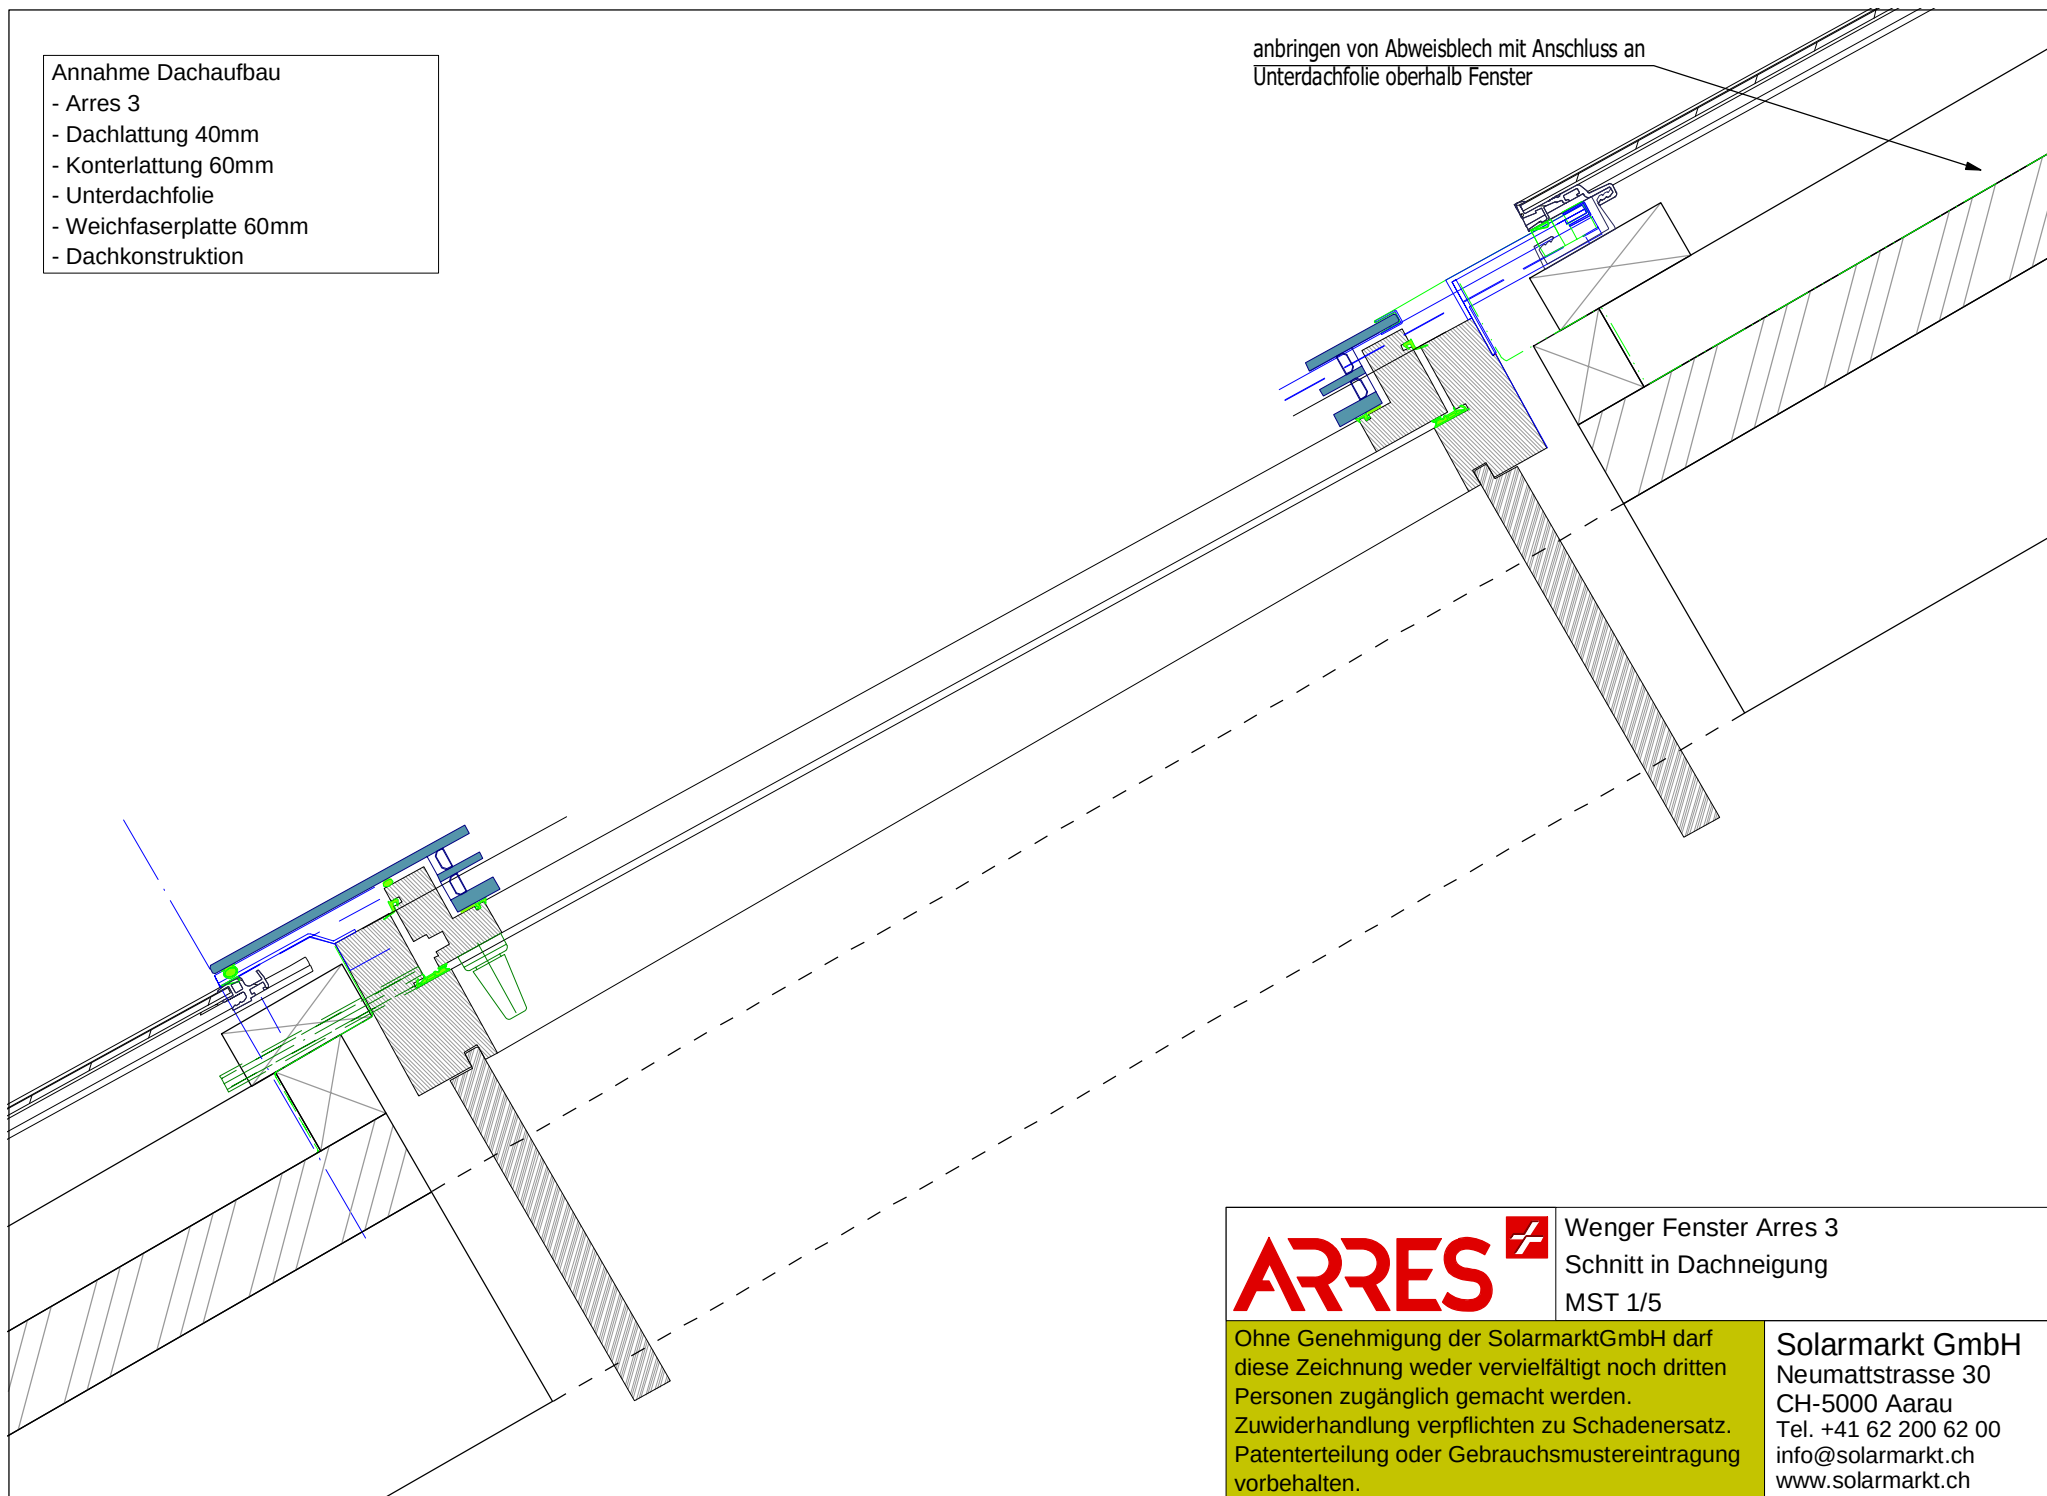

ARRES 

Wenger Fenster Arres 3
Schnitt in Dachneigung
MST 1/5

Ohne Genehmigung der SolarmarktGmbH darf
diese Zeichnung weder vervielfältigt noch dritten
Personen zugänglich gemacht werden.
Zu widerhandlung verpflichtet zu Schadenersatz.
Patenterteilung oder Gebrauchsmustereintragung
vorbehalten.

Solarmarkt GmbH
Neumattstrasse 30
CH-5000 Aarau
Tel. +41 62 200 62 00
info@solarmarkt.ch
www.solarmarkt.ch