


Annahme Dachaufbau

- Arres 3.0
- Dachlattung 40mm
- Konterlattung 60mm
- Unterdachfolie
- Weichfaserplatte 60mm
- Dachkonstruktion

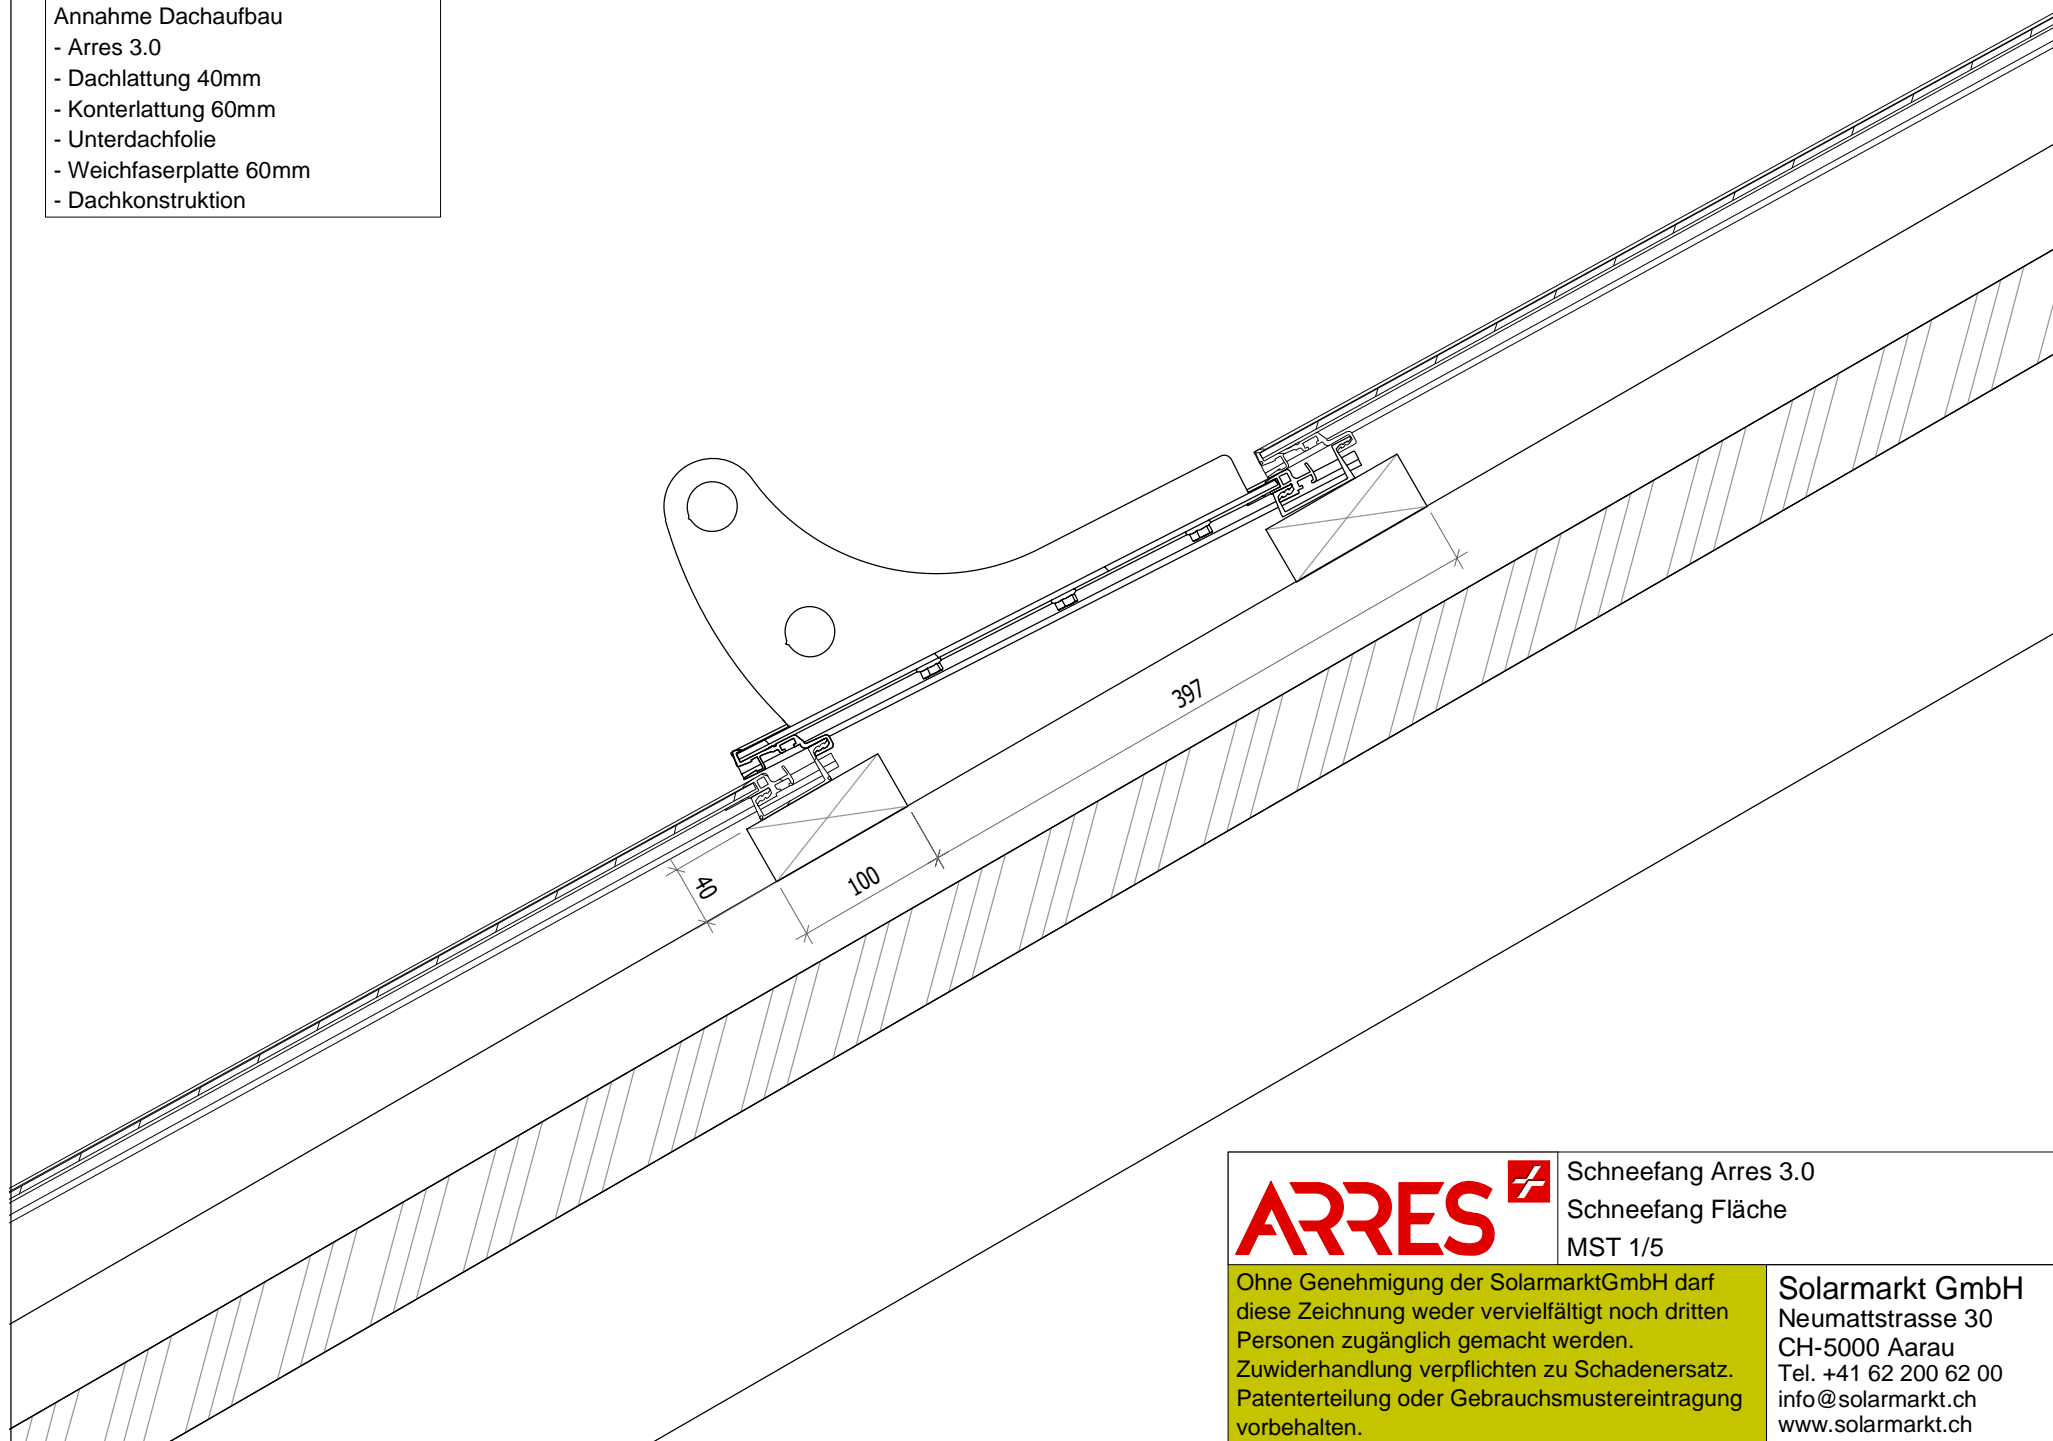

**ARRES** 

Schneefang Arres 3.0

Schneefang Fläche

MST 1/5

Ohne Genehmigung der SolarmarktGmbH darf diese Zeichnung weder vervielfältigt noch dritten Personen zugänglich gemacht werden. Zuwiderhandlung verpflichten zu Schadenersatz. Patenterteilung oder Gebrauchsmustereintragung vorbehalten.

**Solarmarkt GmbH**  
Neumattstrasse 30  
CH-5000 Aarau  
Tel. +41 62 200 62 00  
info@solarmarkt.ch  
www.solarmarkt.ch