


Annahme Dachaufbau

- Arres 3.0
- Dachlattung 40mm
- Stützlattung 50mm
- Konterlattung 60mm
- Unterdachfolie
- Weichfaserplatte 60mm
- Dachkonstruktion

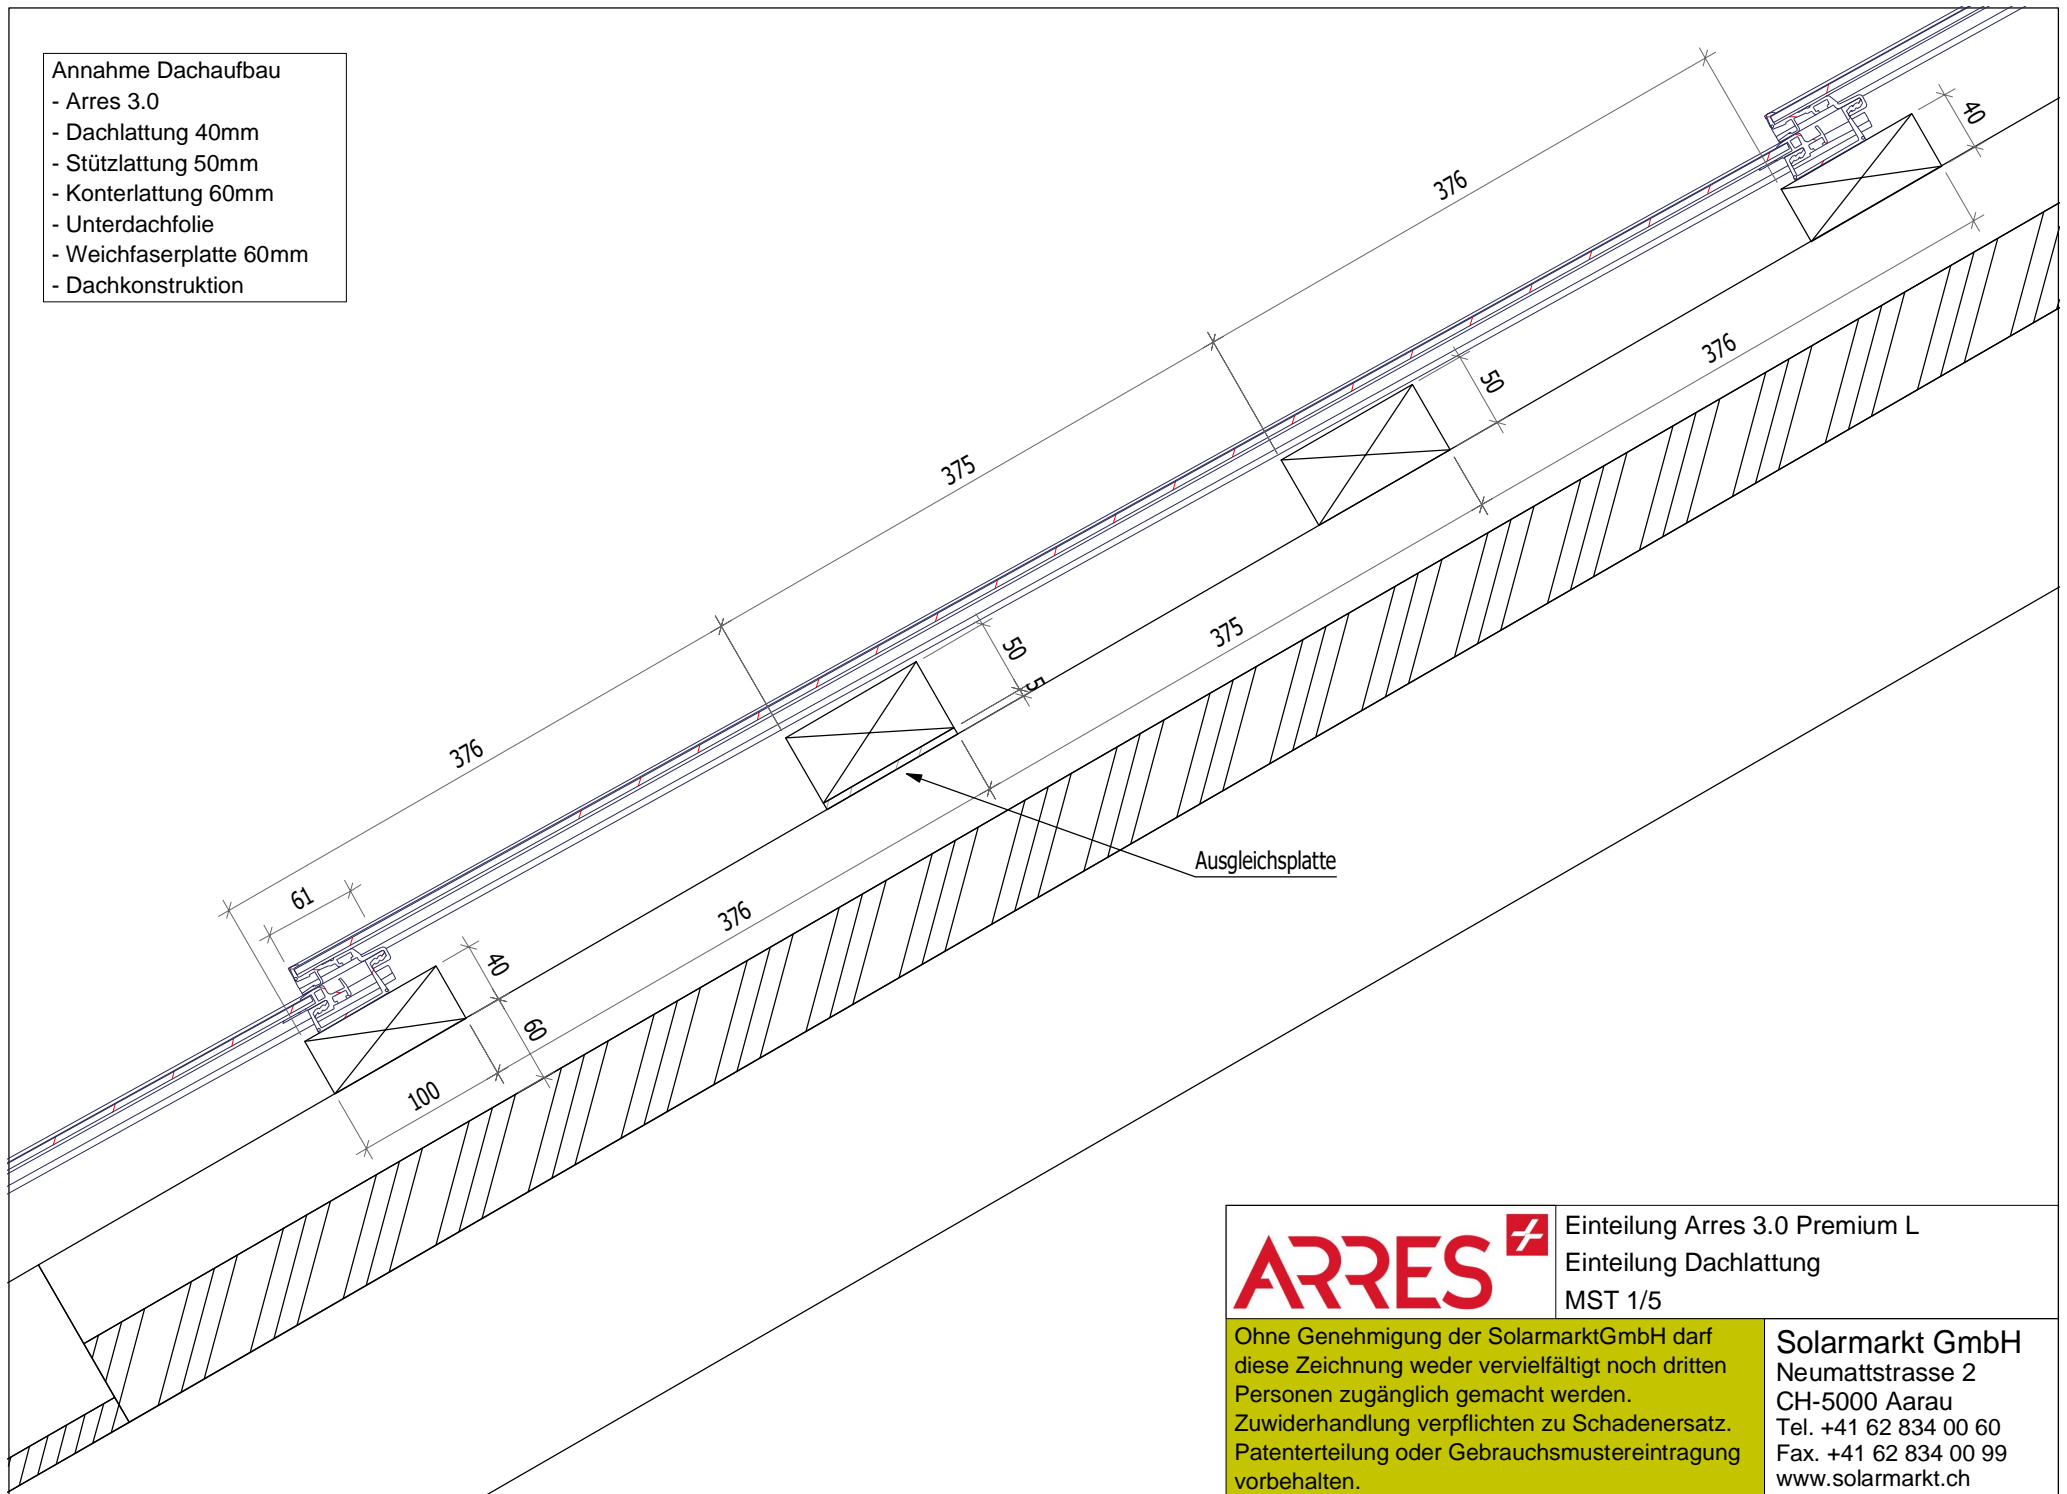

Einteilung Arres 3.0 Premium L  
Einteilung Dachlattung  
MST 1/5

Ohne Genehmigung der SolarmarktGmbH darf diese Zeichnung weder vervielfältigt noch dritten Personen zugänglich gemacht werden. Zuwiderhandlung verpflichtet zu Schadenersatz. Patenterteilung oder Gebrauchsmustereintragung vorbehalten.

**Solarmarkt GmbH**  
Neumattstrasse 2  
CH-5000 Aarau  
Tel. +41 62 834 00 60  
Fax. +41 62 834 00 99  
www.solarmarkt.ch