


Annahme Dachaufbau

- Arres 3.0
- Dachlattung 40mm
- Konterlattung 60mm
- Unterdachfolie
- Weichfaserplatte 60mm
- Dachkonstruktion

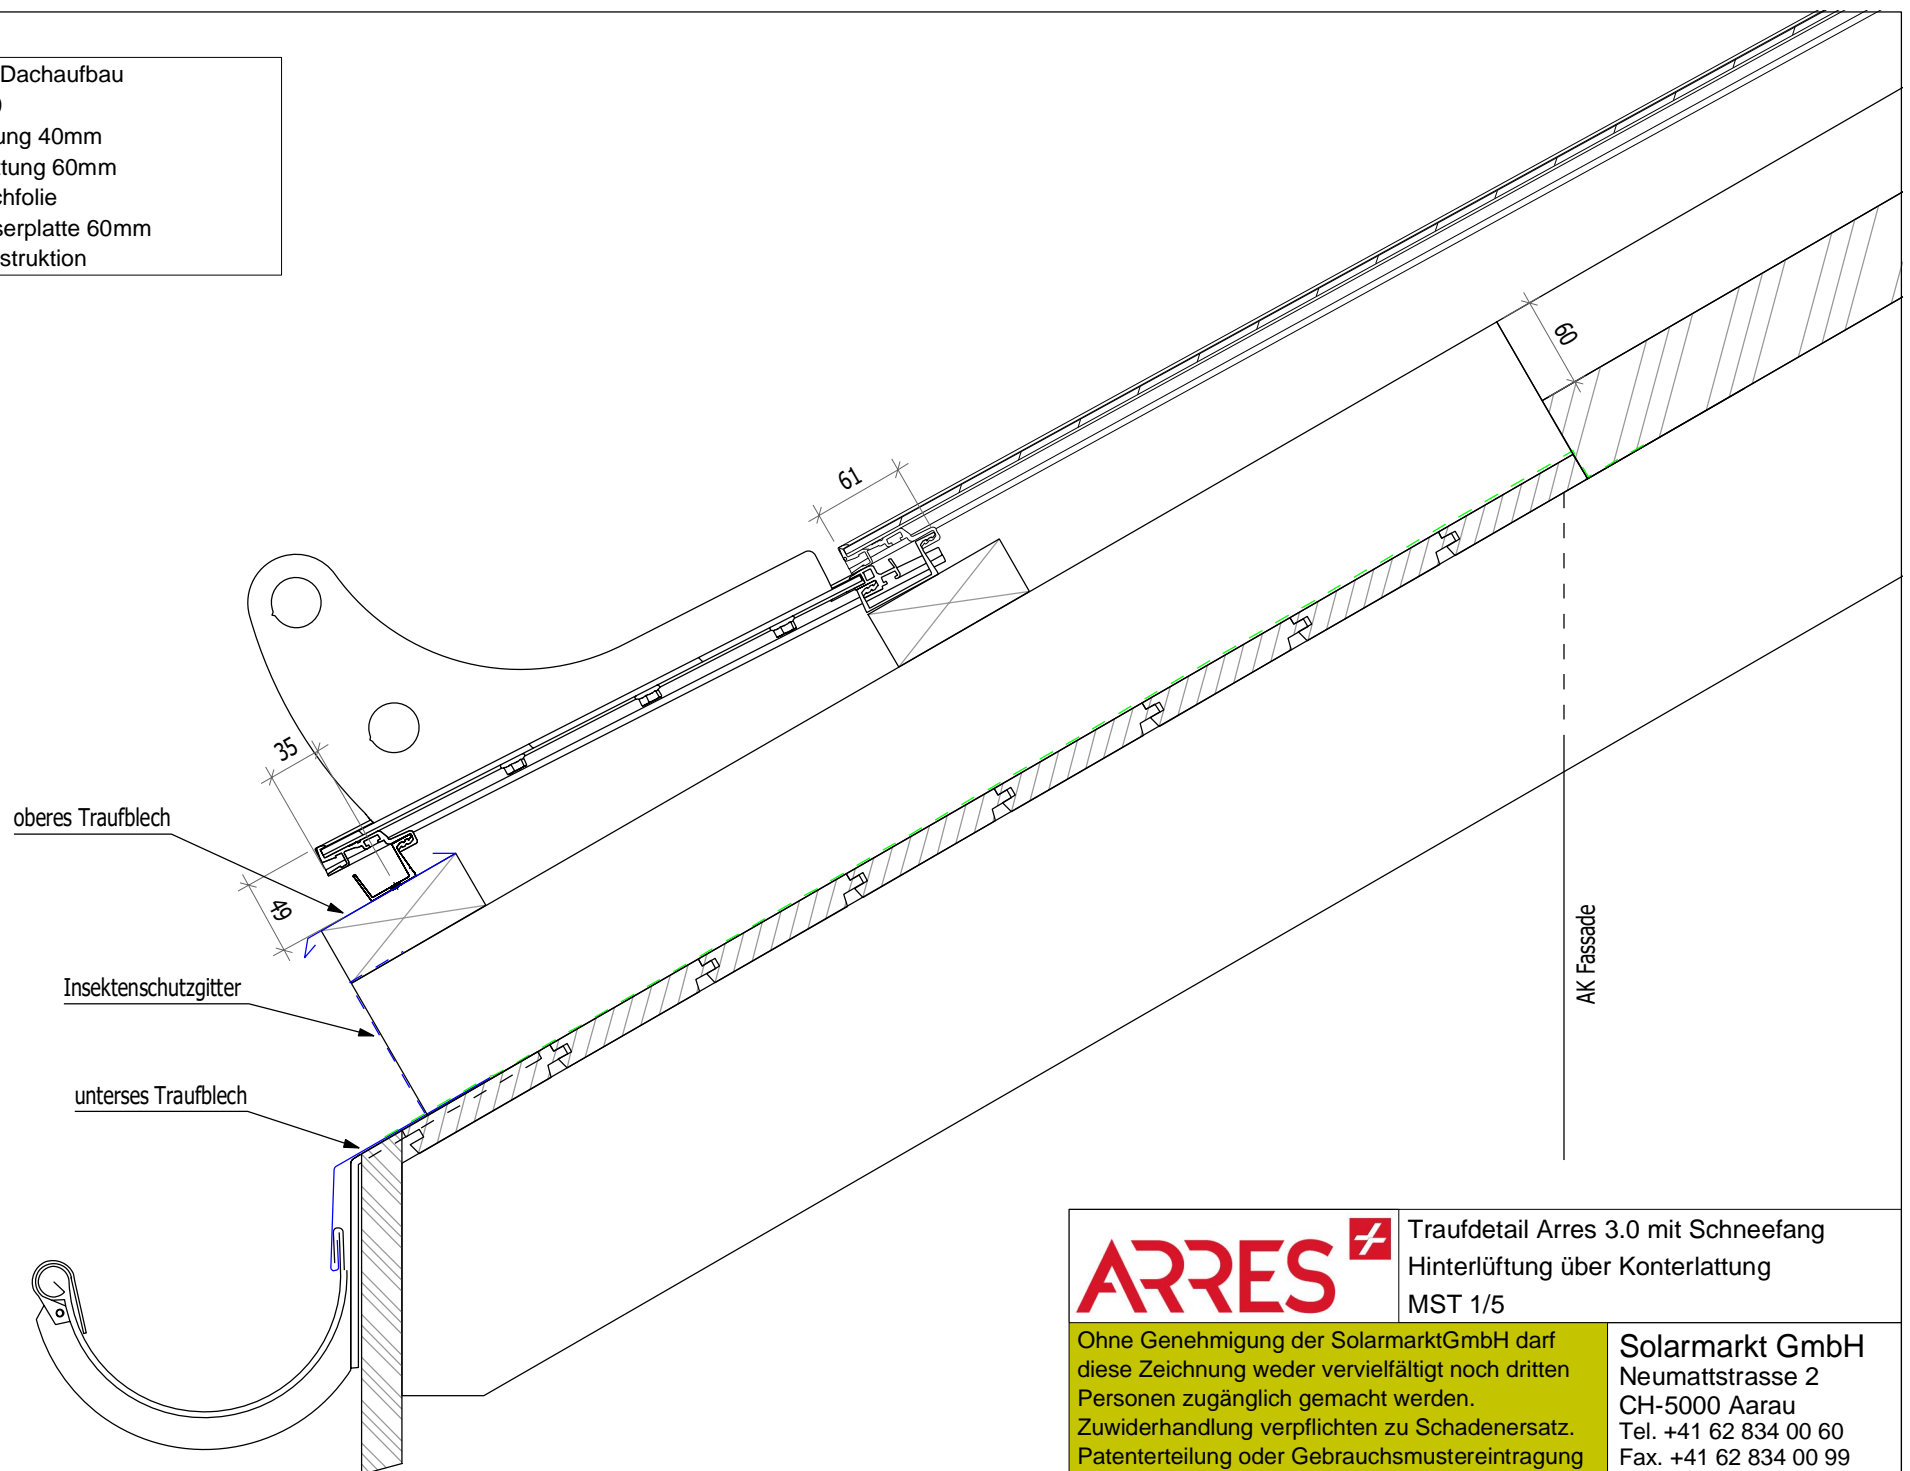

ARRES 

Traufdetail Arres 3.0 mit Schneefang
Hinterlüftung über Konterlattung
MST 1/5

Ohne Genehmigung der SolarmarktGmbH darf diese Zeichnung weder vervielfältigt noch dritten Personen zugänglich gemacht werden. Zuwiderhandlung verpflichten zu Schadenersatz. Patenterteilung oder Gebrauchsmustereintragung vorbehalten.

Solarmarkt GmbH
Neumattstrasse 2
CH-5000 Aarau
Tel. +41 62 834 00 60
Fax. +41 62 834 00 99
www.solarmarkt.ch