


Hypothèse de la structure du toit

- Arres 3
- Lattage de toit 40mm
- Contre-lattage 60mm
- Membrane de sous-toiture
- Panneau de fibres souples 60mm
- Construction du toit

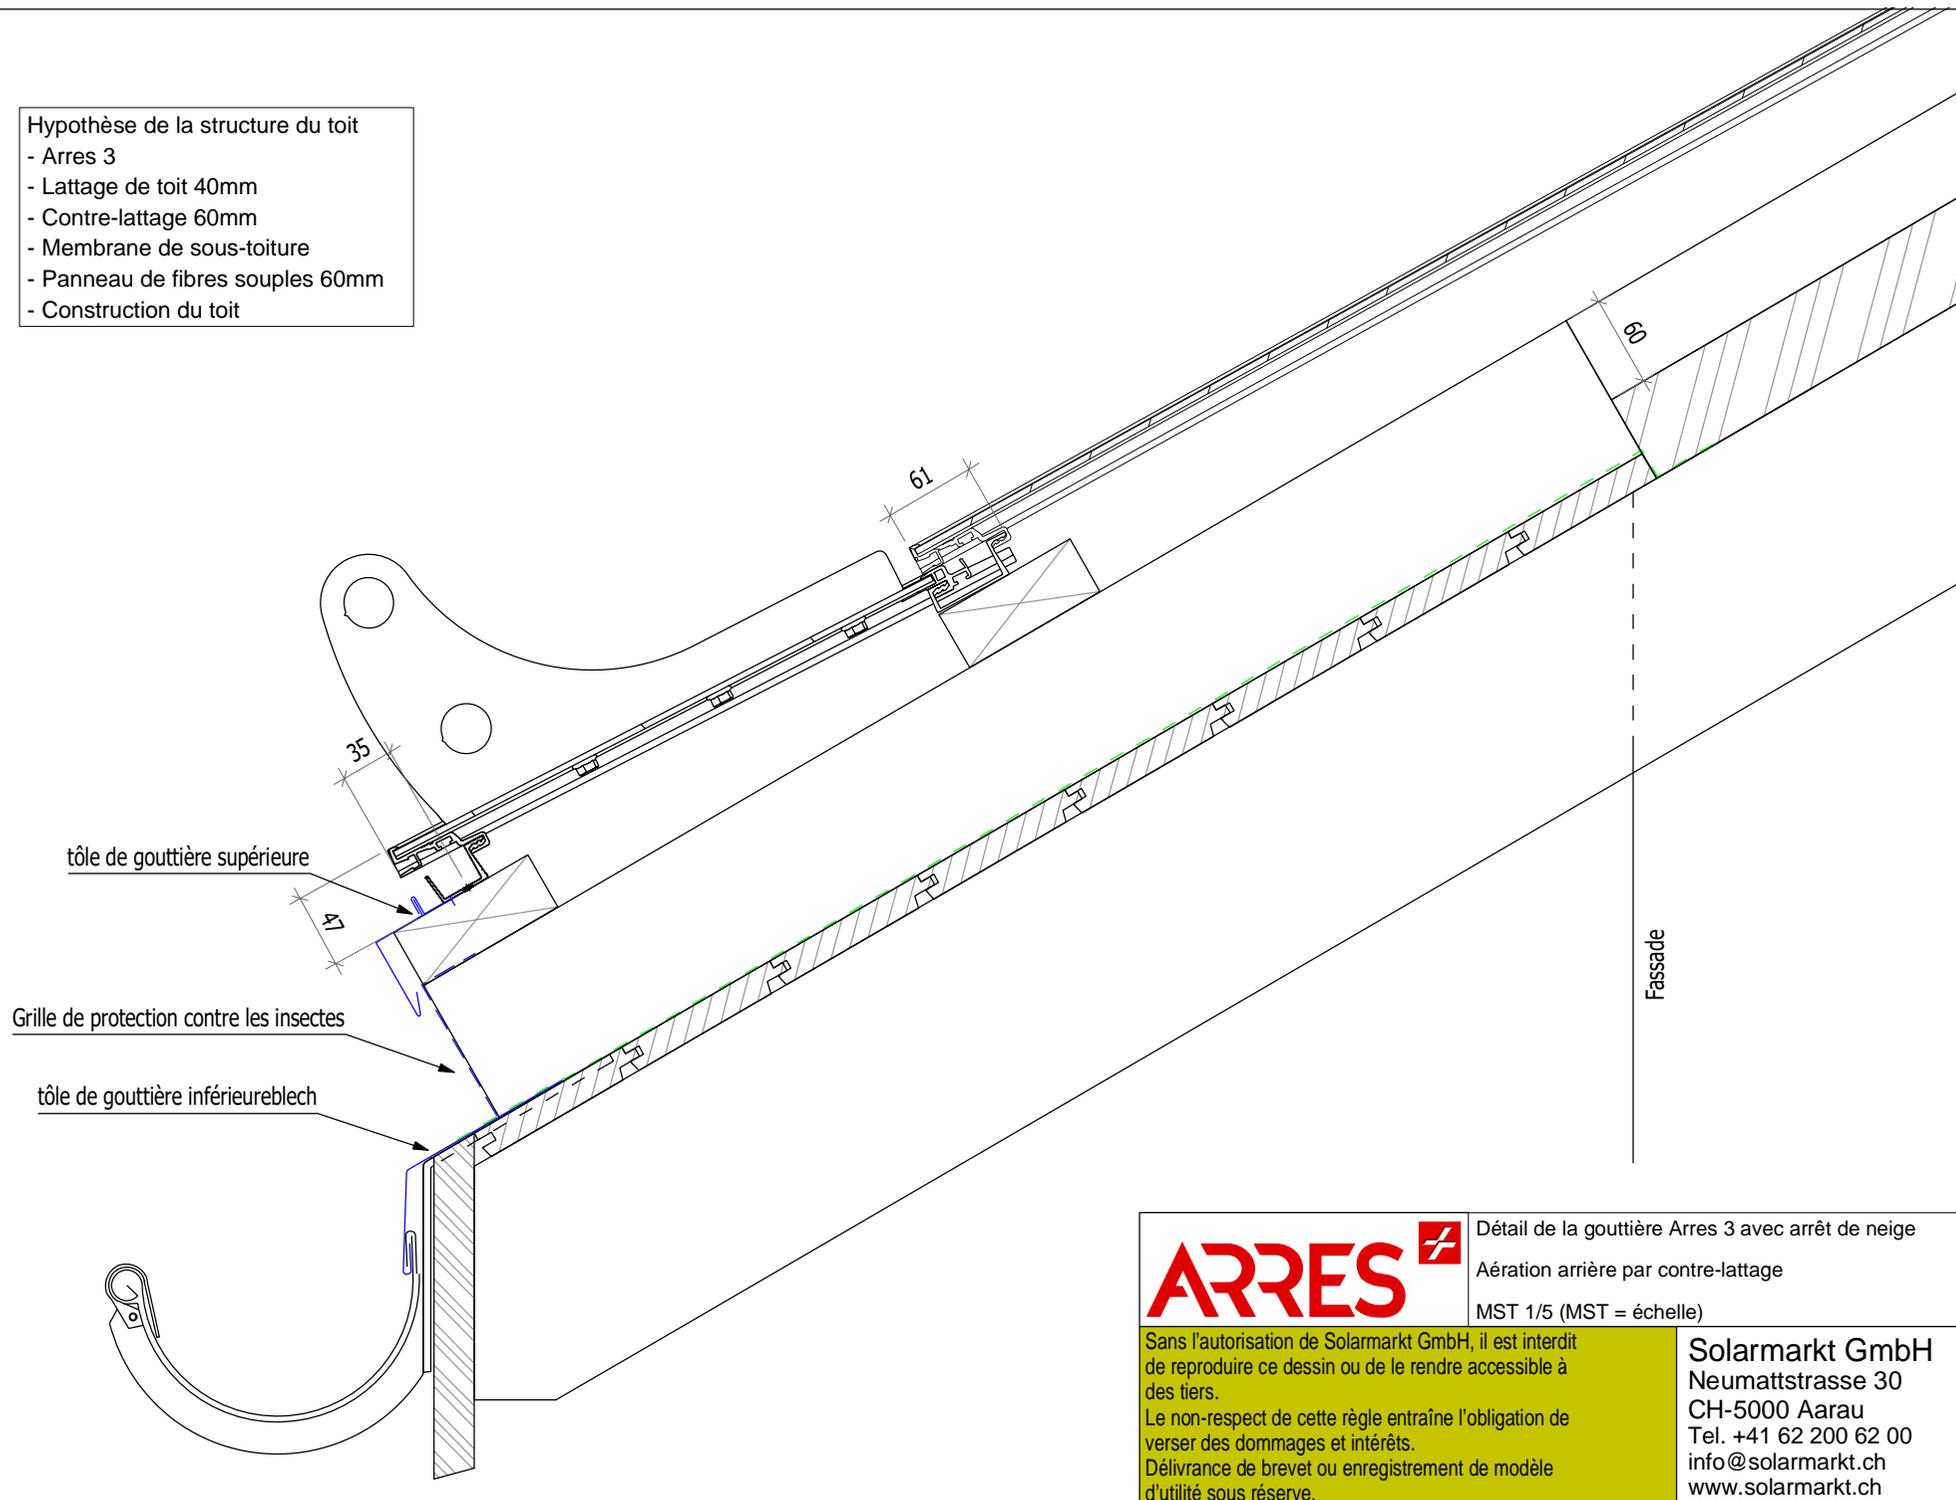

ARRES 

Détail de la gouttière Arres 3 avec arrêt de neige

Aération arrière par contre-lattage

MST 1/5 (MST = échelle)

Sans l'autorisation de Solarmarkt GmbH, il est interdit de reproduire ce dessin ou de le rendre accessible à des tiers.

Le non-respect de cette règle entraîne l'obligation de verser des dommages et intérêts.

Délivrance de brevet ou enregistrement de modèle d'utilité sous réserve.

Solarmarkt GmbH
Neumattstrasse 30
CH-5000 Aarau
Tel. +41 62 200 62 00
info@solarmarkt.ch
www.solarmarkt.ch