


Supposizioni conformazione tetto:

- Arres 3
- Listellatura 40mm
- Controlistellatura 60mm
- Pellicola sottotetto
- Piastra in fibra morbida 60mm
- Struttura tetto

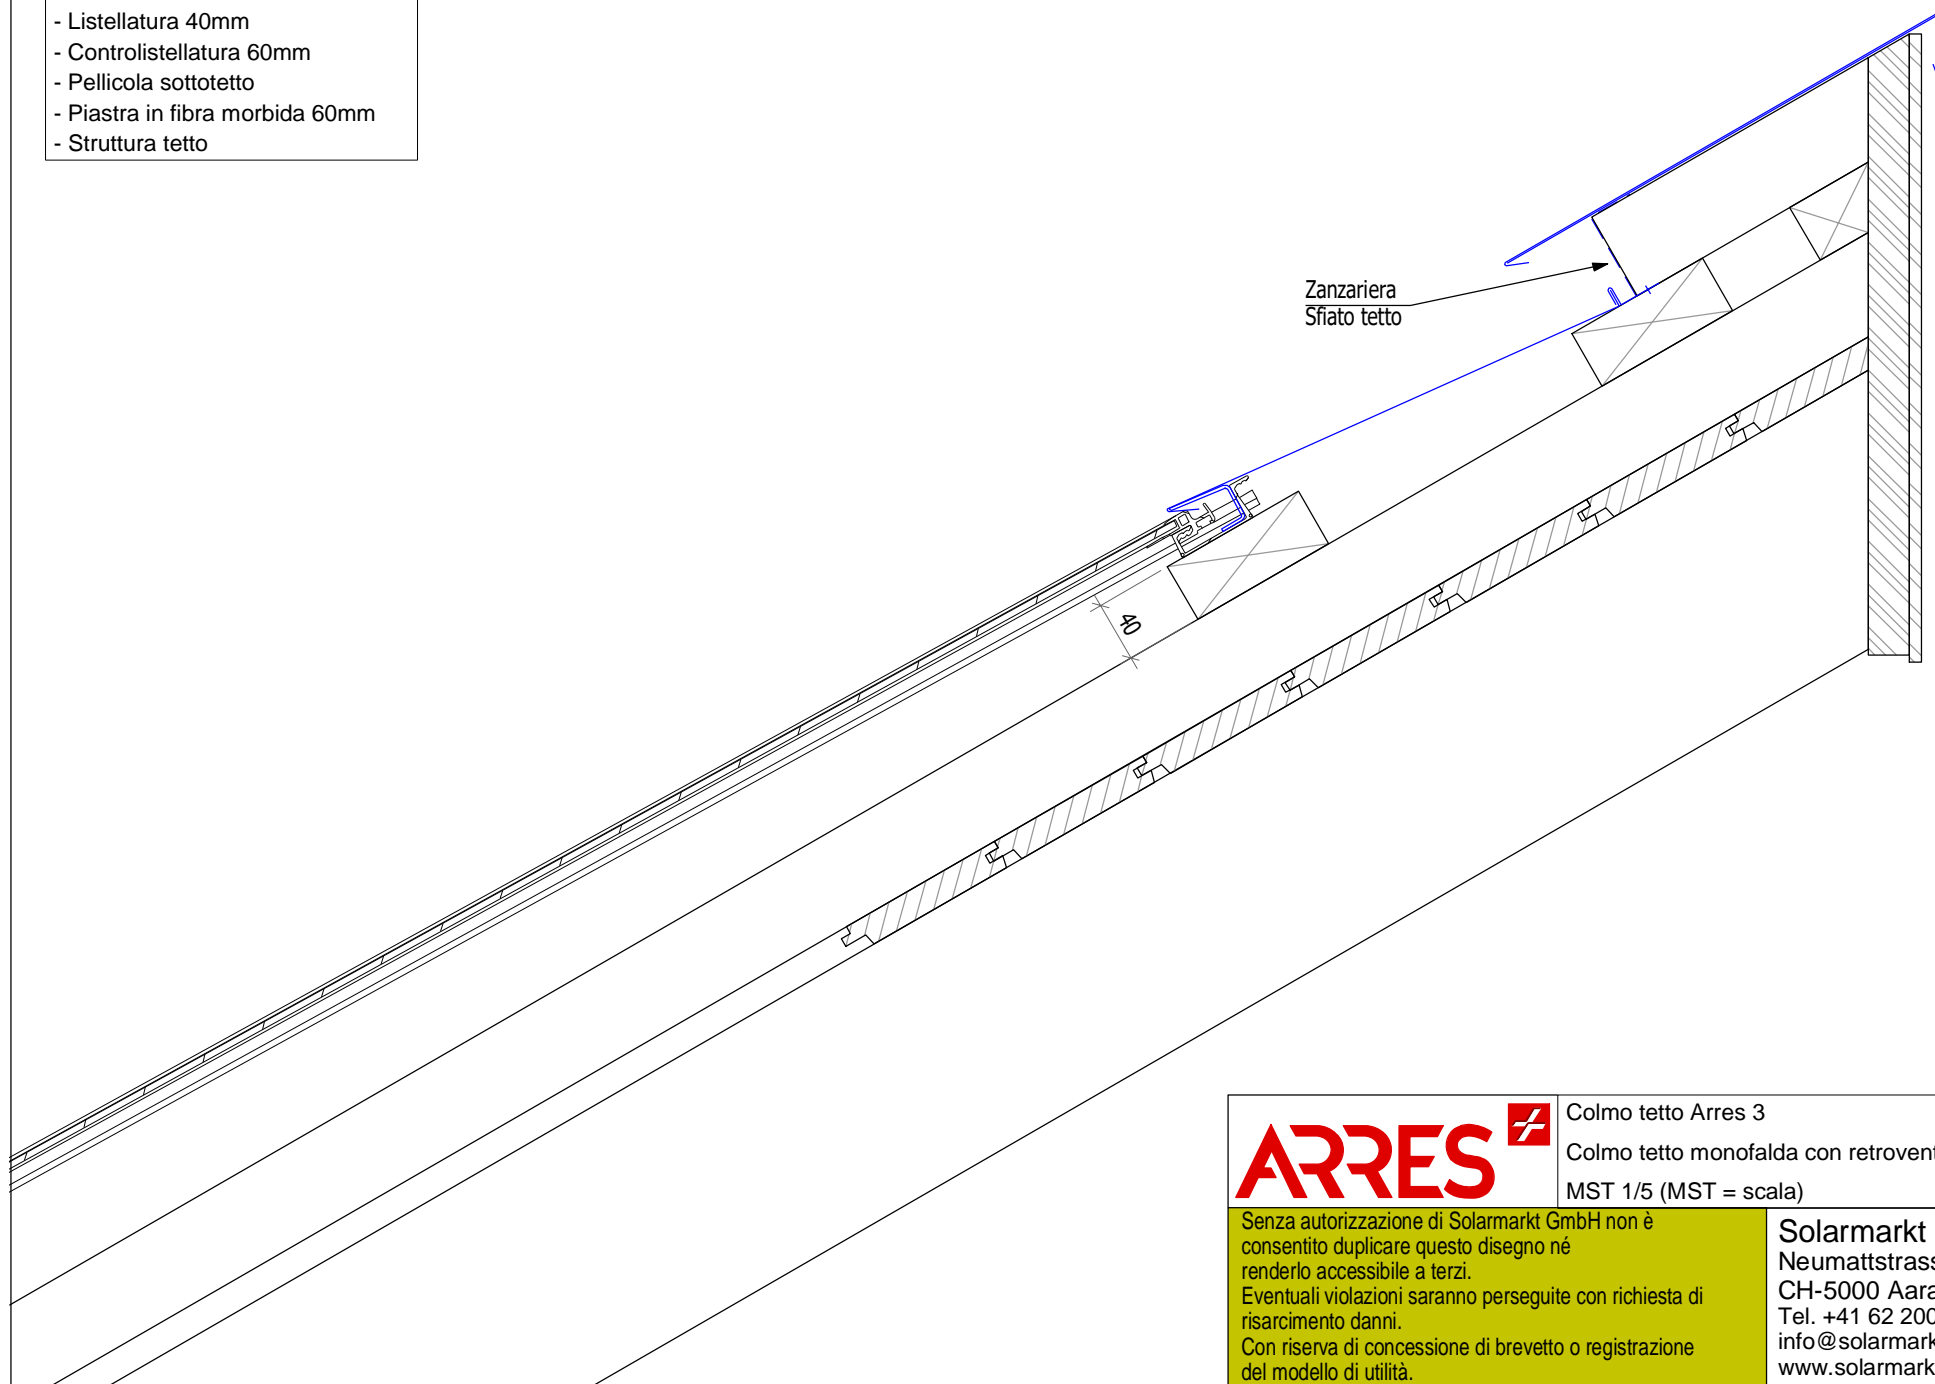

ARRES 

Colmo tetto Arres 3

Colmo tetto monofalda con retroventilazione
MST 1/5 (MST = scala)

Senza autorizzazione di Solarmarkt GmbH non è
consentito duplicare questo disegno né
renderlo accessibile a terzi.
Eventuali violazioni saranno perseguite con richiesta di
risarcimento danni.
Con riserva di concessione di brevetto o registrazione
del modello di utilità.

Solarmarkt GmbH
Neumattstrasse 30
CH-5000 Aarau
Tel. +41 62 200 62 00
info@solarmarkt.ch
www.solarmarkt.ch