


Supposizioni conformazione tetto:

- Arres 3
- Listellatura 40mm
- Controlistellatura 60mm
- Pellicola sottotetto
- Piastra in fibra morbida 60mm
- Struttura tetto

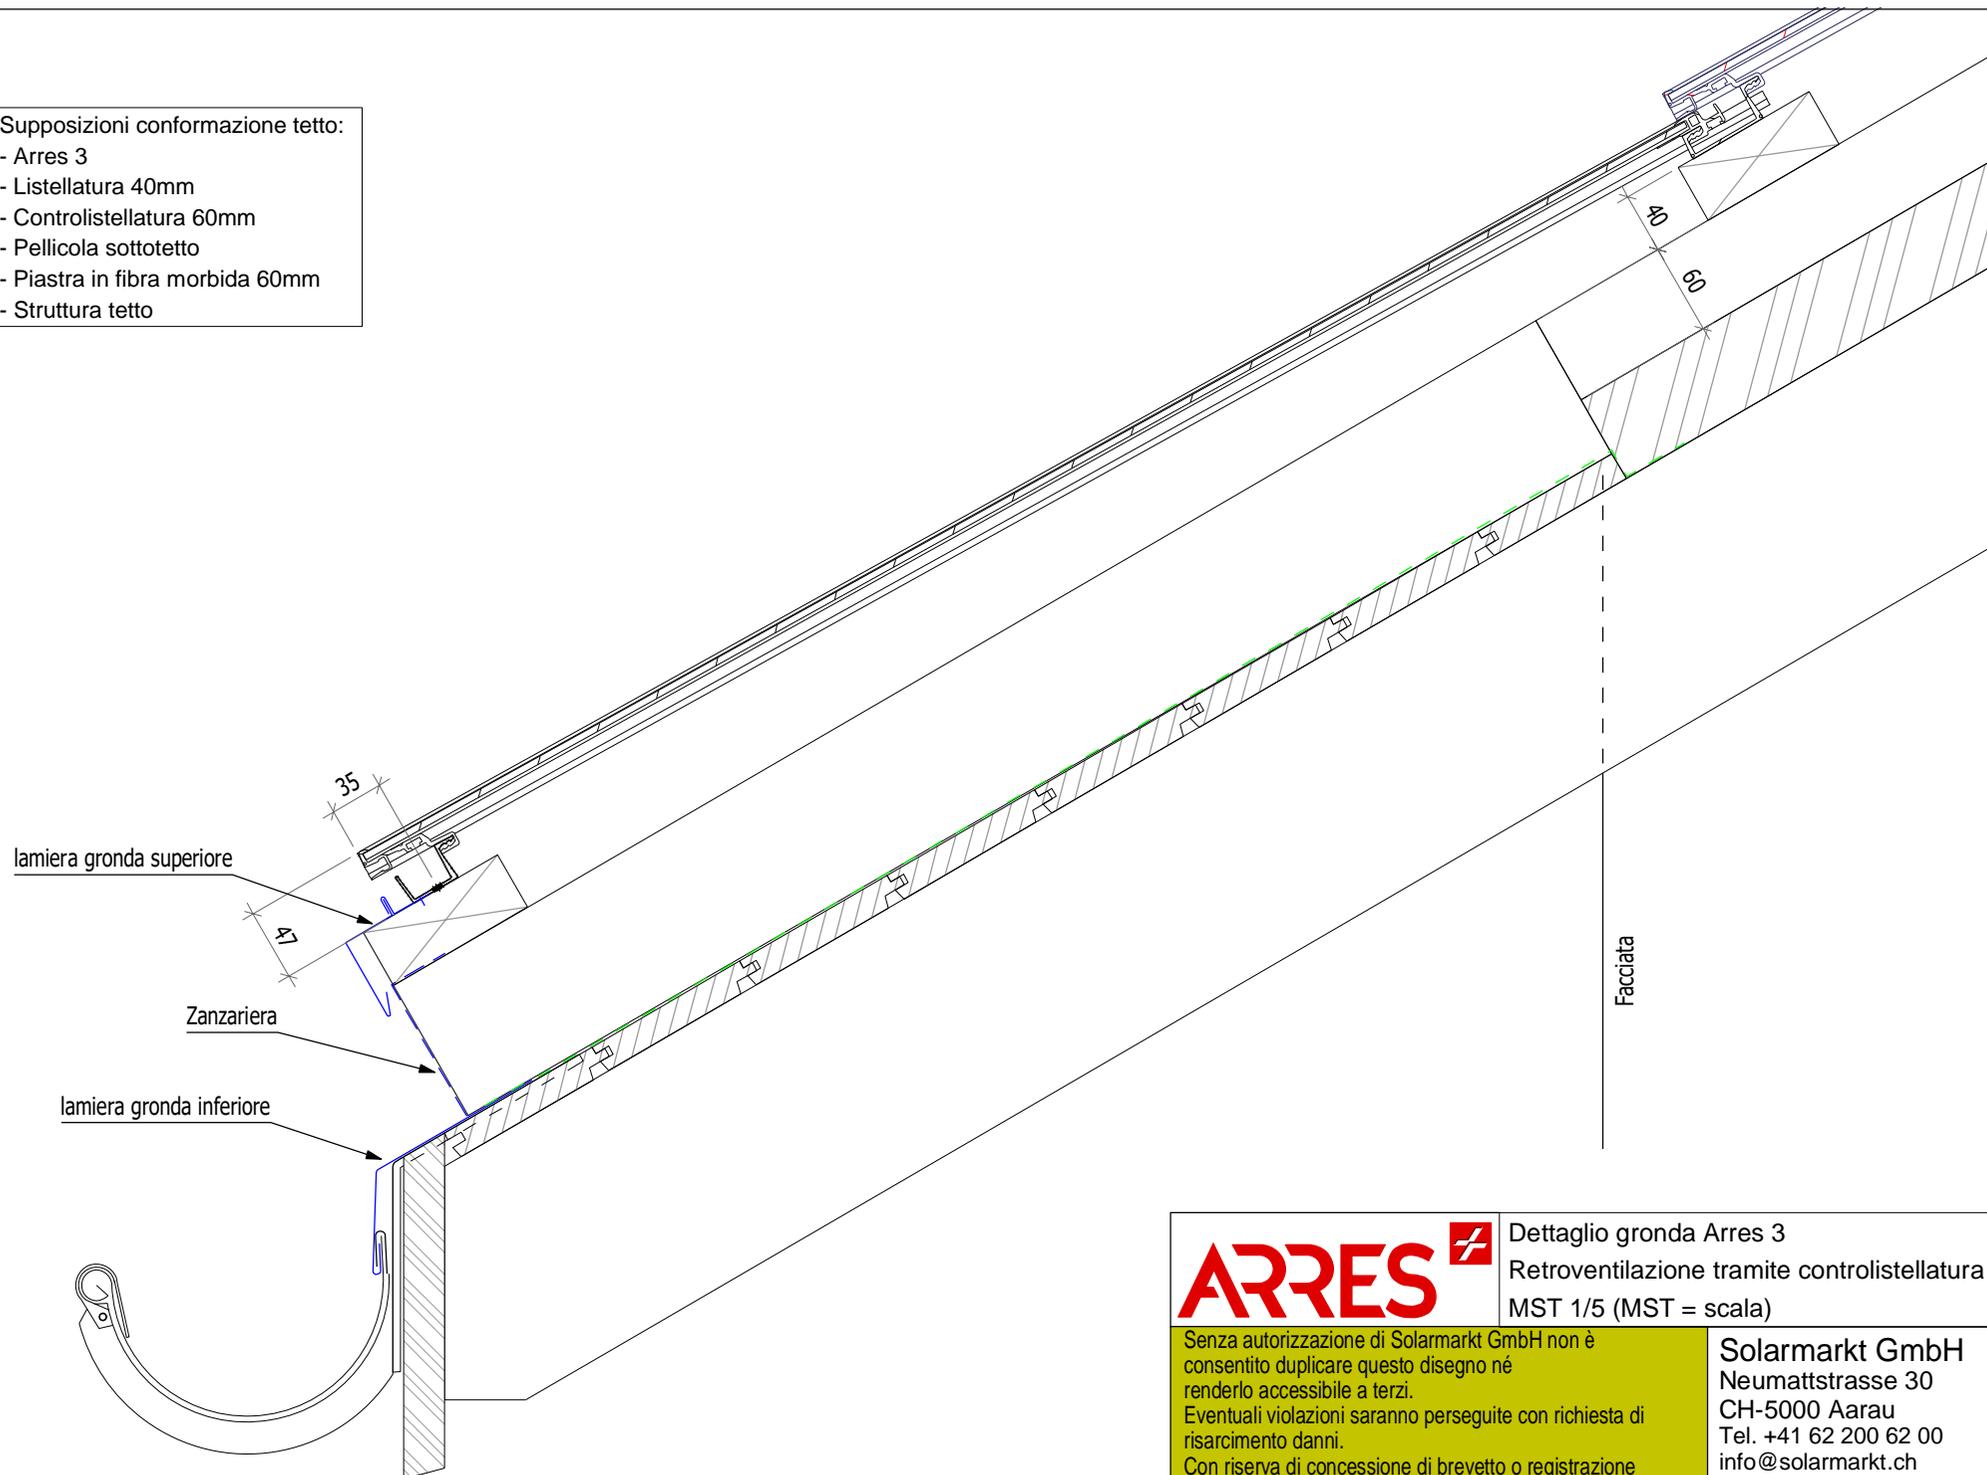

**ARRES** 

Dettaglio gronda Arres 3  
Retroventilazione tramite controlistellatura  
MST 1/5 (MST = scala)

Senza autorizzazione di Solarmarkt GmbH non è  
consentito duplicare questo disegno né  
renderlo accessibile a terzi.  
Eventuali violazioni saranno perseguite con richiesta di  
risarcimento danni.  
Con riserva di concessione di brevetto o registrazione  
del modello di utilità.

**Solarmarkt GmbH**  
Neumattstrasse 30  
CH-5000 Aarau  
Tel. +41 62 200 62 00  
info@solarmarkt.ch  
www.solarmarkt.ch