


Supposizioni conformazione tetto:

- Arres 3
- Listellatura 40mm
- Controlistellatura 60mm
- Pellicola sottotetto
- Piastra in fibra morbida 60mm
- Struttura tetto

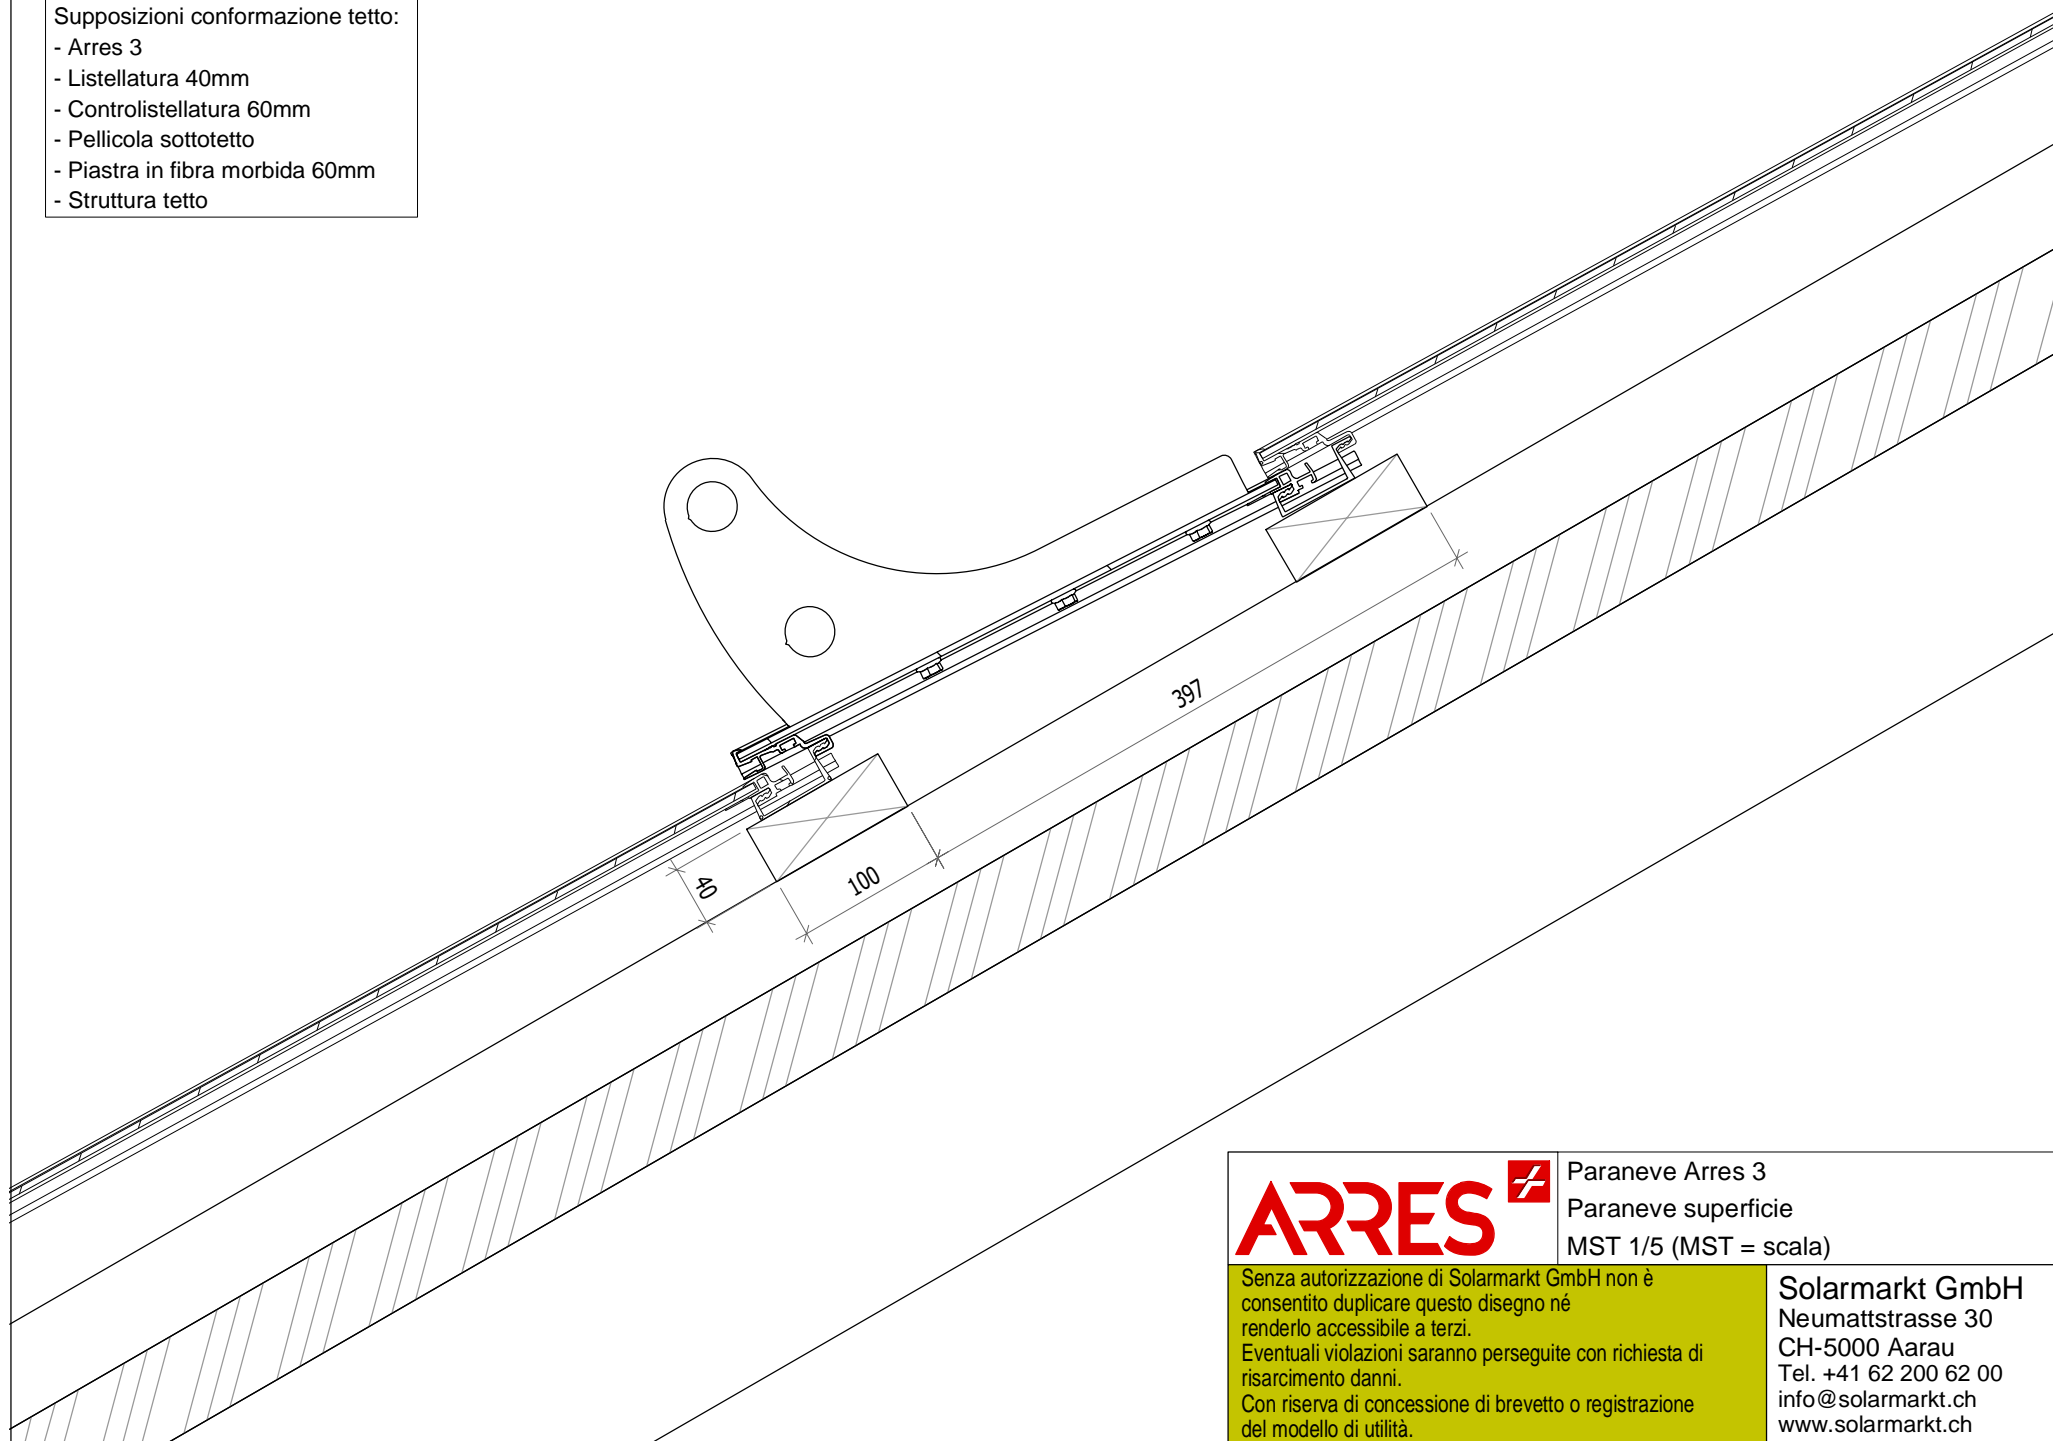

**ARRES** 

Paraneve Arres 3  
Paraneve superficie  
MST 1/5 (MST = scala)

Senza autorizzazione di Solarmarkt GmbH non è consentito duplicare questo disegno né renderlo accessibile a terzi. Eventuali violazioni saranno perseguite con richiesta di risarcimento danni. Con riserva di concessione di brevetto o registrazione del modello di utilità.

**Solarmarkt GmbH**  
Neumattstrasse 30  
CH-5000 Aarau  
Tel. +41 62 200 62 00  
info@solarmarkt.ch  
www.solarmarkt.ch